


# 公募参考資料 「敷地現況図」

公募対象敷地  
約 142 坪 (約 470 m<sup>2</sup>)

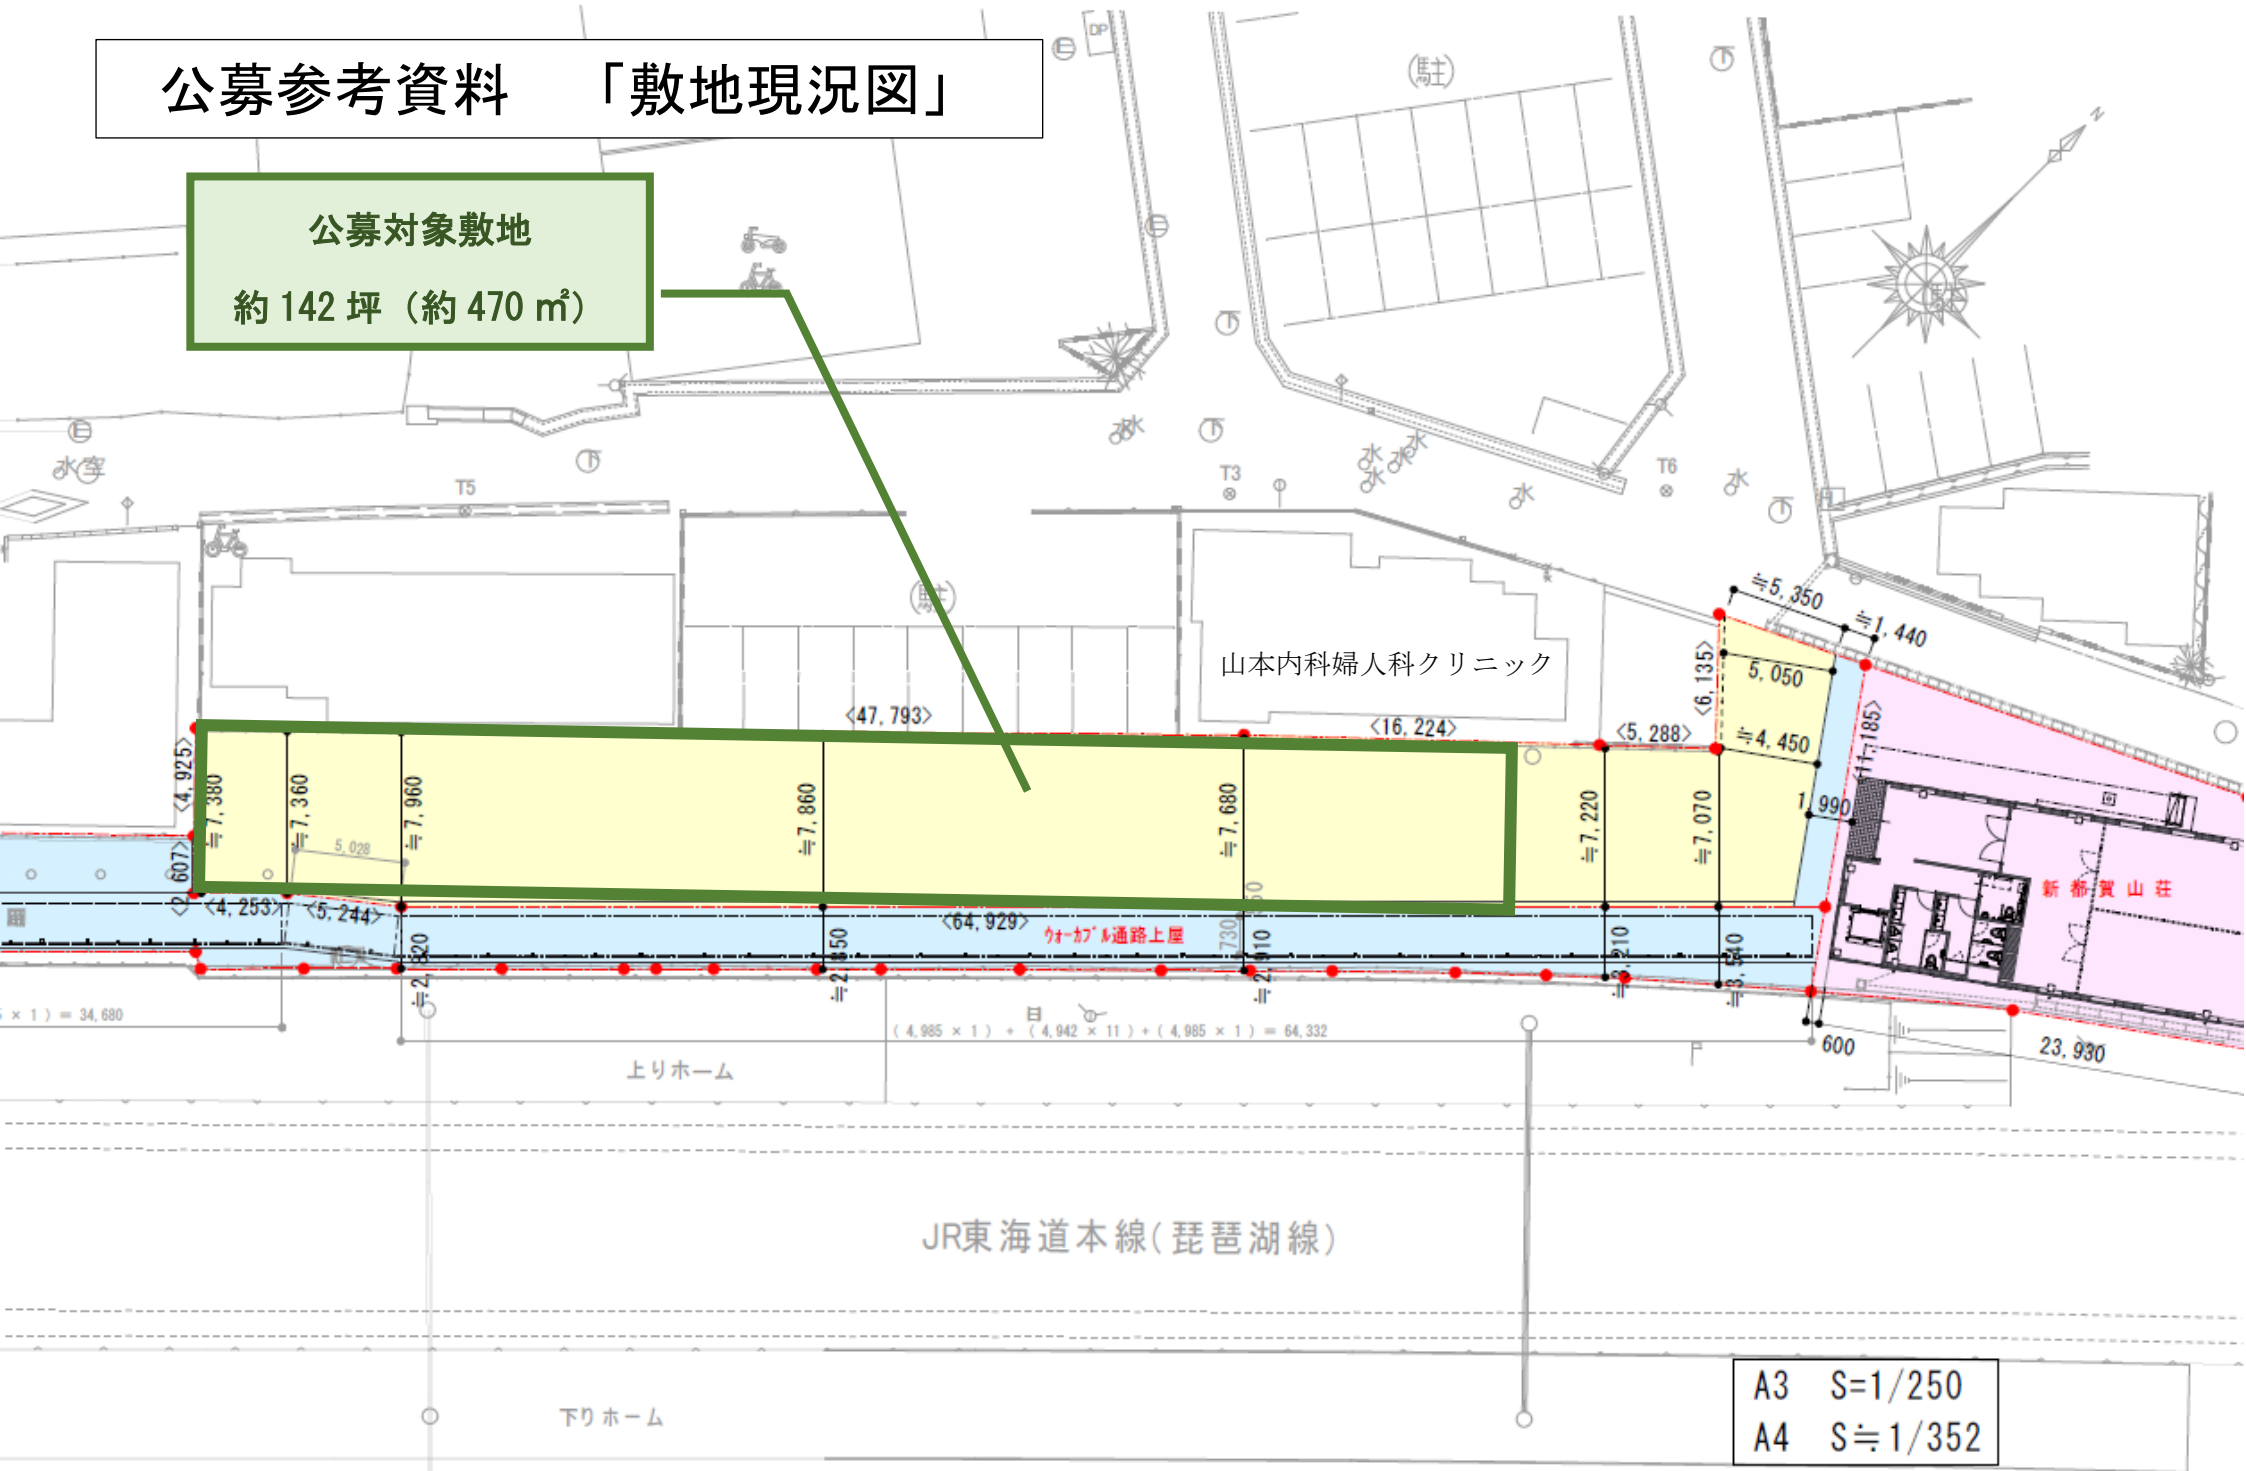

A3 S=1/250  
A4 S=1/352